




1885.390m

第二期 ← 第一期



812.338m

特三號 (高架)

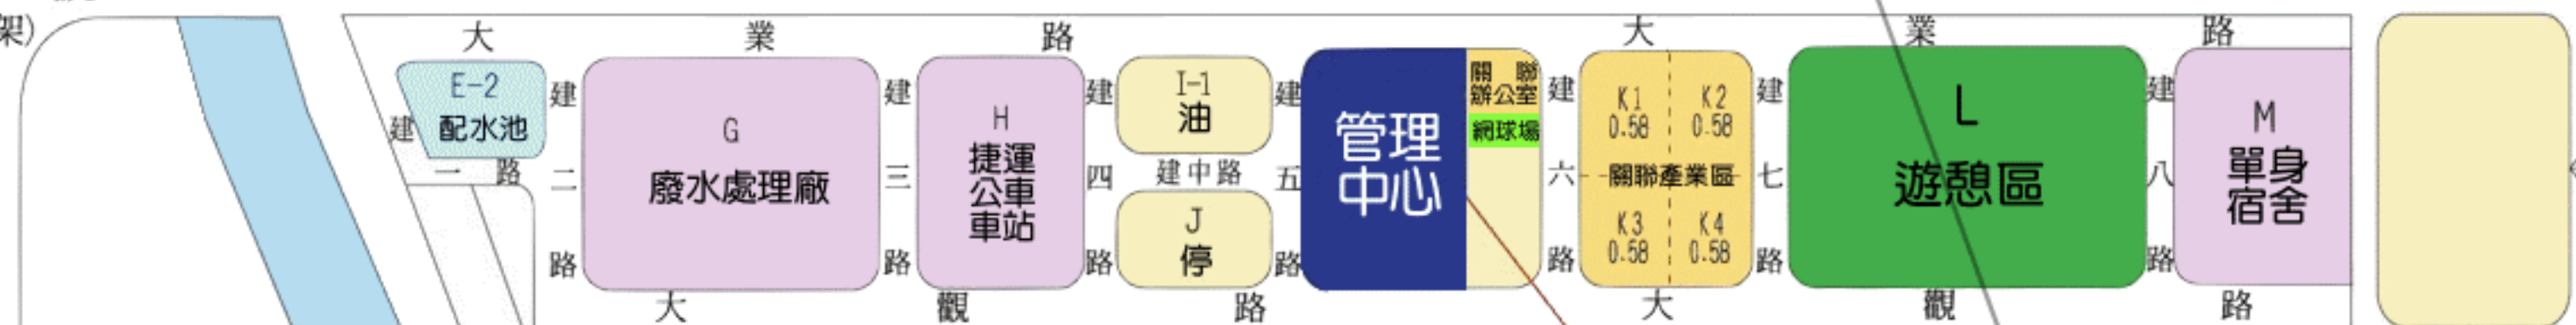

臨港路 (特六號道路)

比例尺：0 100 200 300 m

坵塊圖示：上為坵塊編號
下為面積(公頃)

○客貨車出入口 ○大貨車出入口 ○小客車出入口 ○機車出入口

■ 已營運
■ 建廠(或公司籌設)中



二樓